


マリーナ機能復旧工事（平面図）

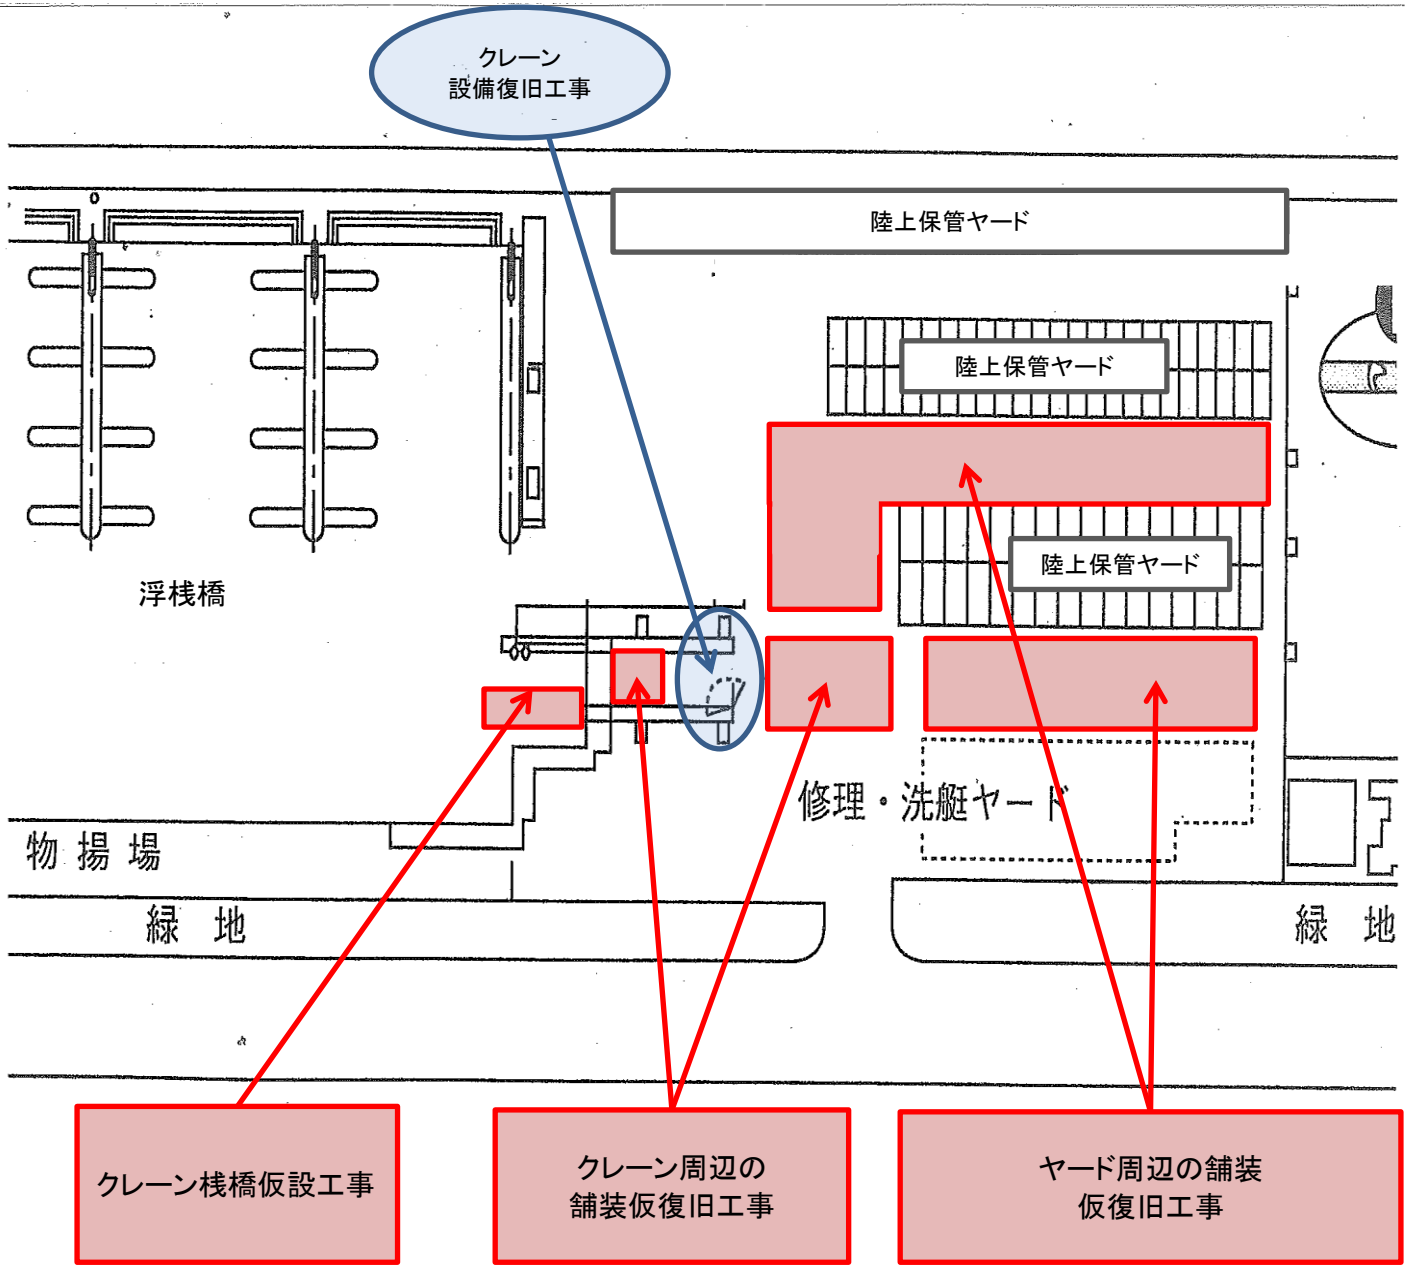

当社発注工事の施工状況



クレーン棧橋仮設工事: 施工前



クレーン棧橋仮設工事: 施工後



クレーン周辺の舗装仮復旧工事: 施行前



クレーン周辺の舗装仮復旧工事: 施行後



ヤード周辺の舗装仮復旧工事: 施工前



ヤード周辺の舗装仮復旧工事: 施行後